



利用エリア図

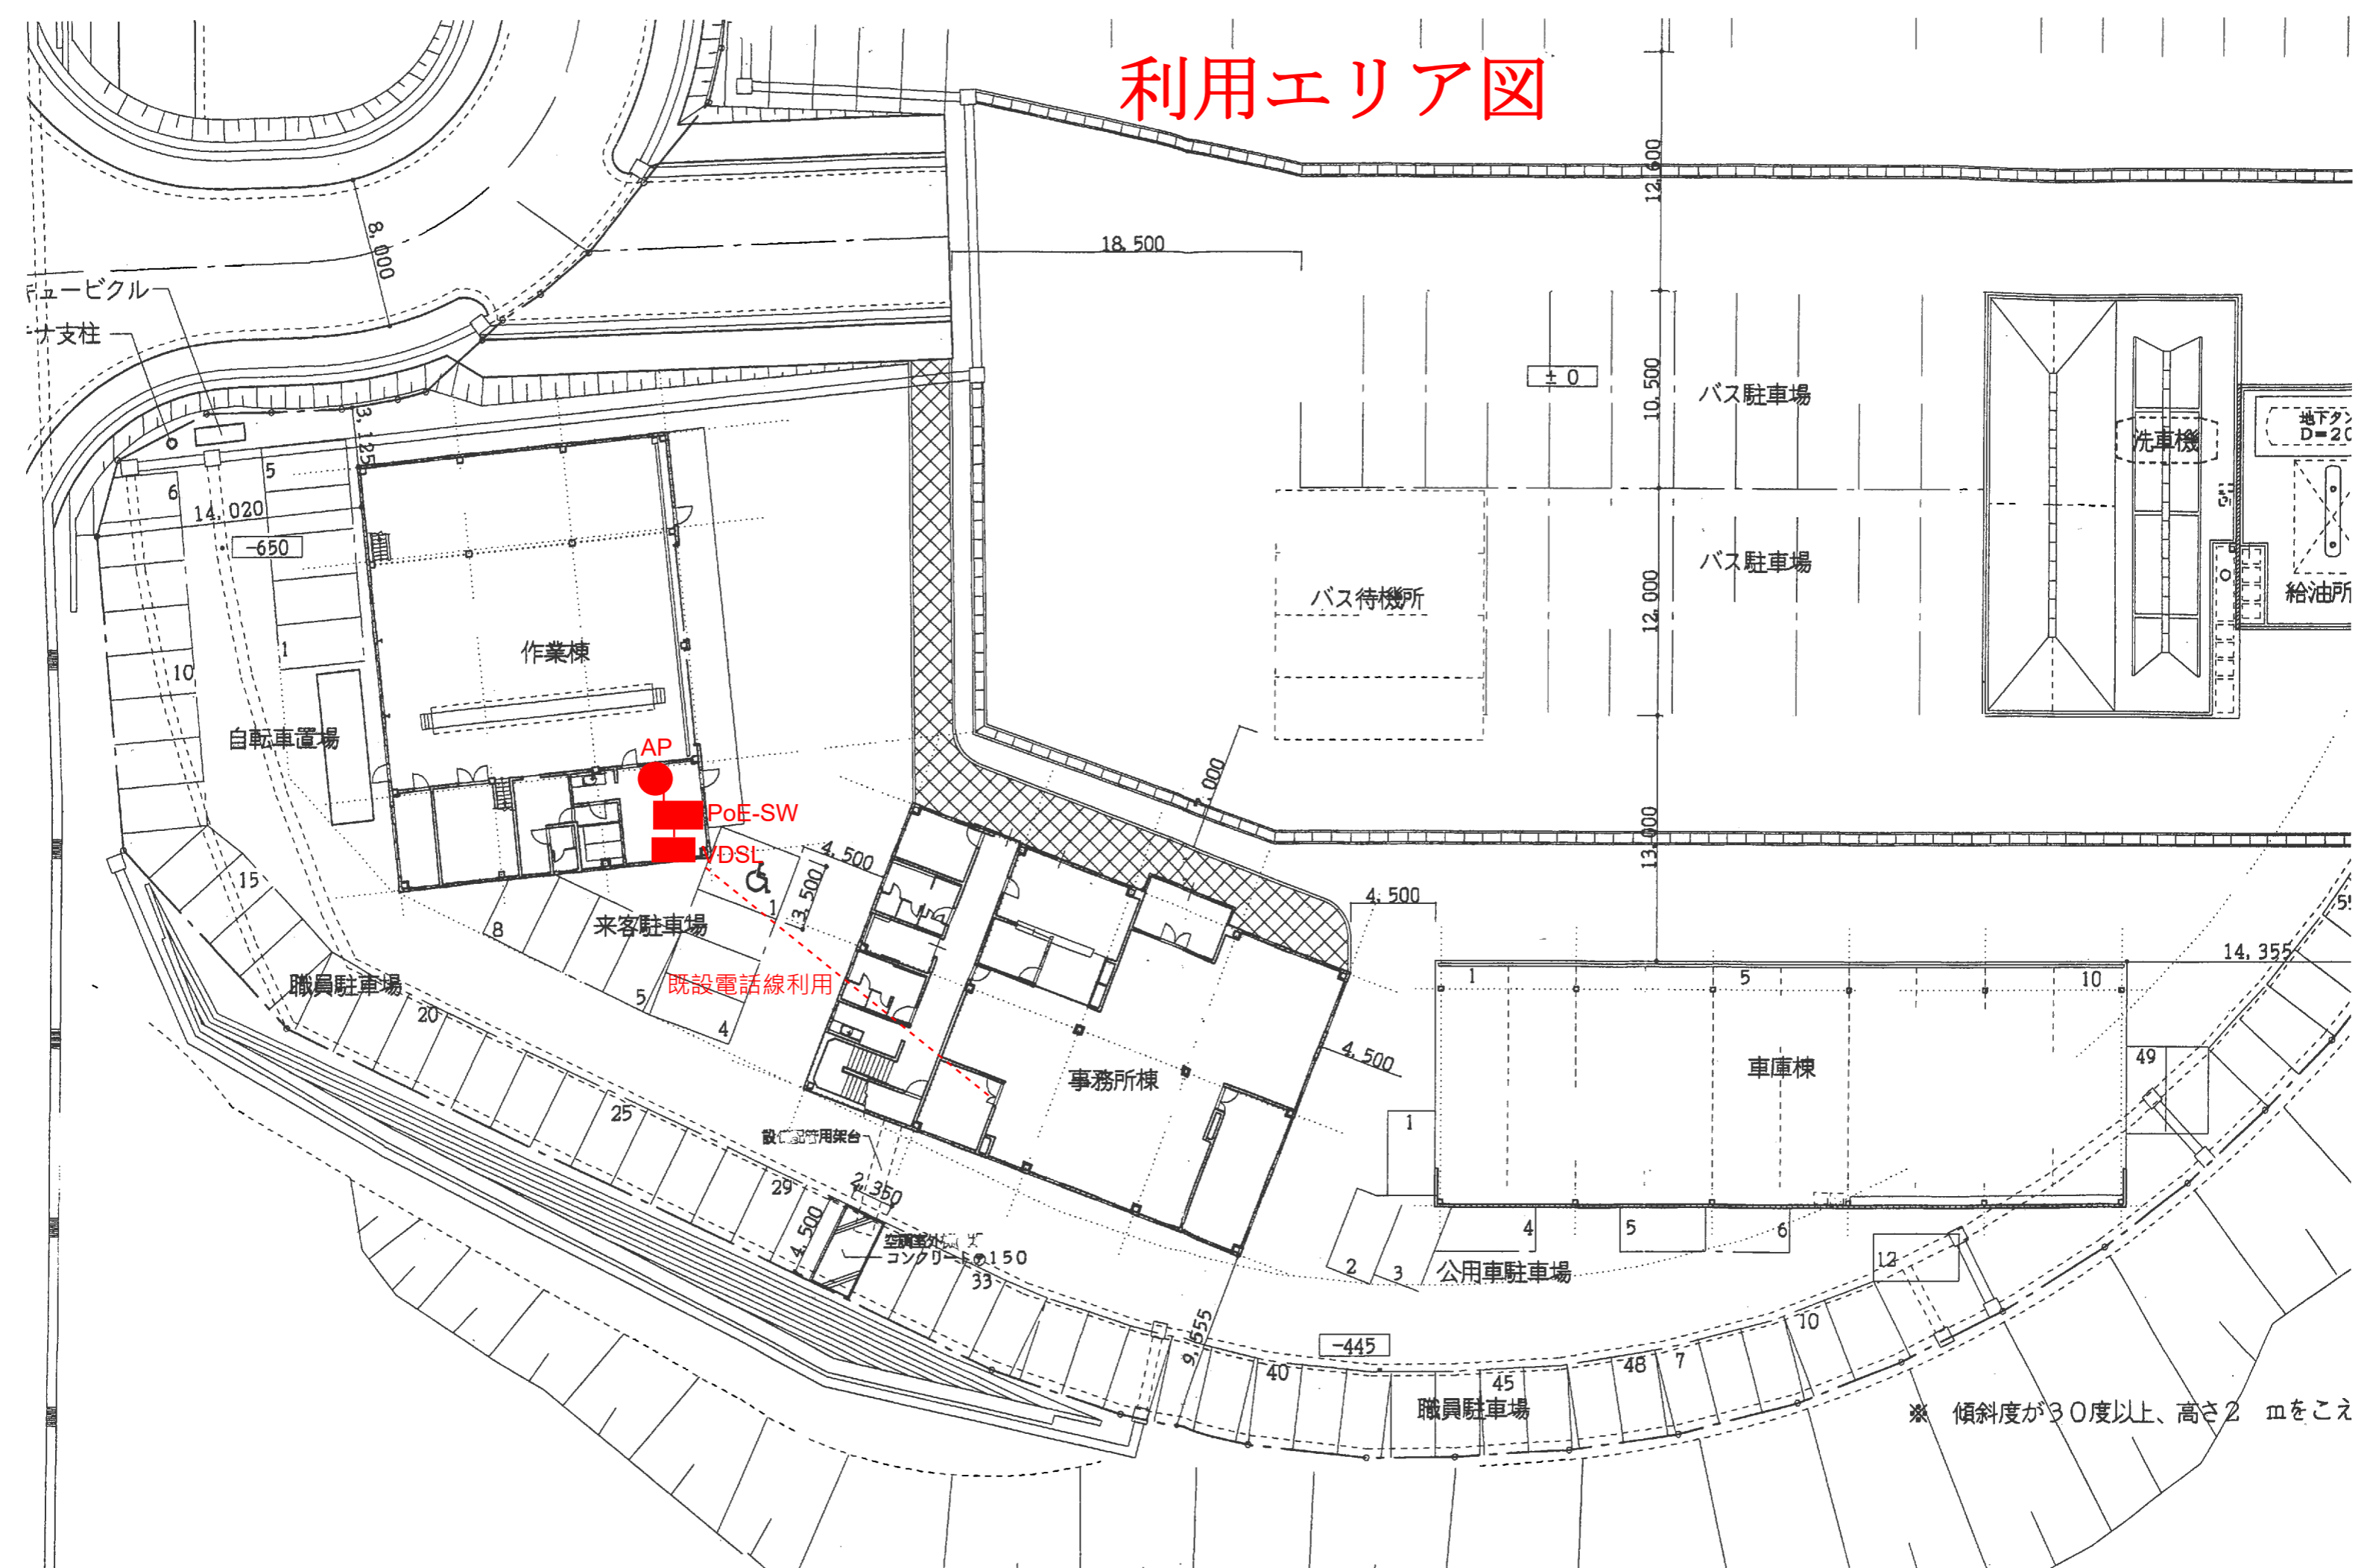

※ 傾斜度が30度以上、高さ2 mをこえ

事務所棟 1階

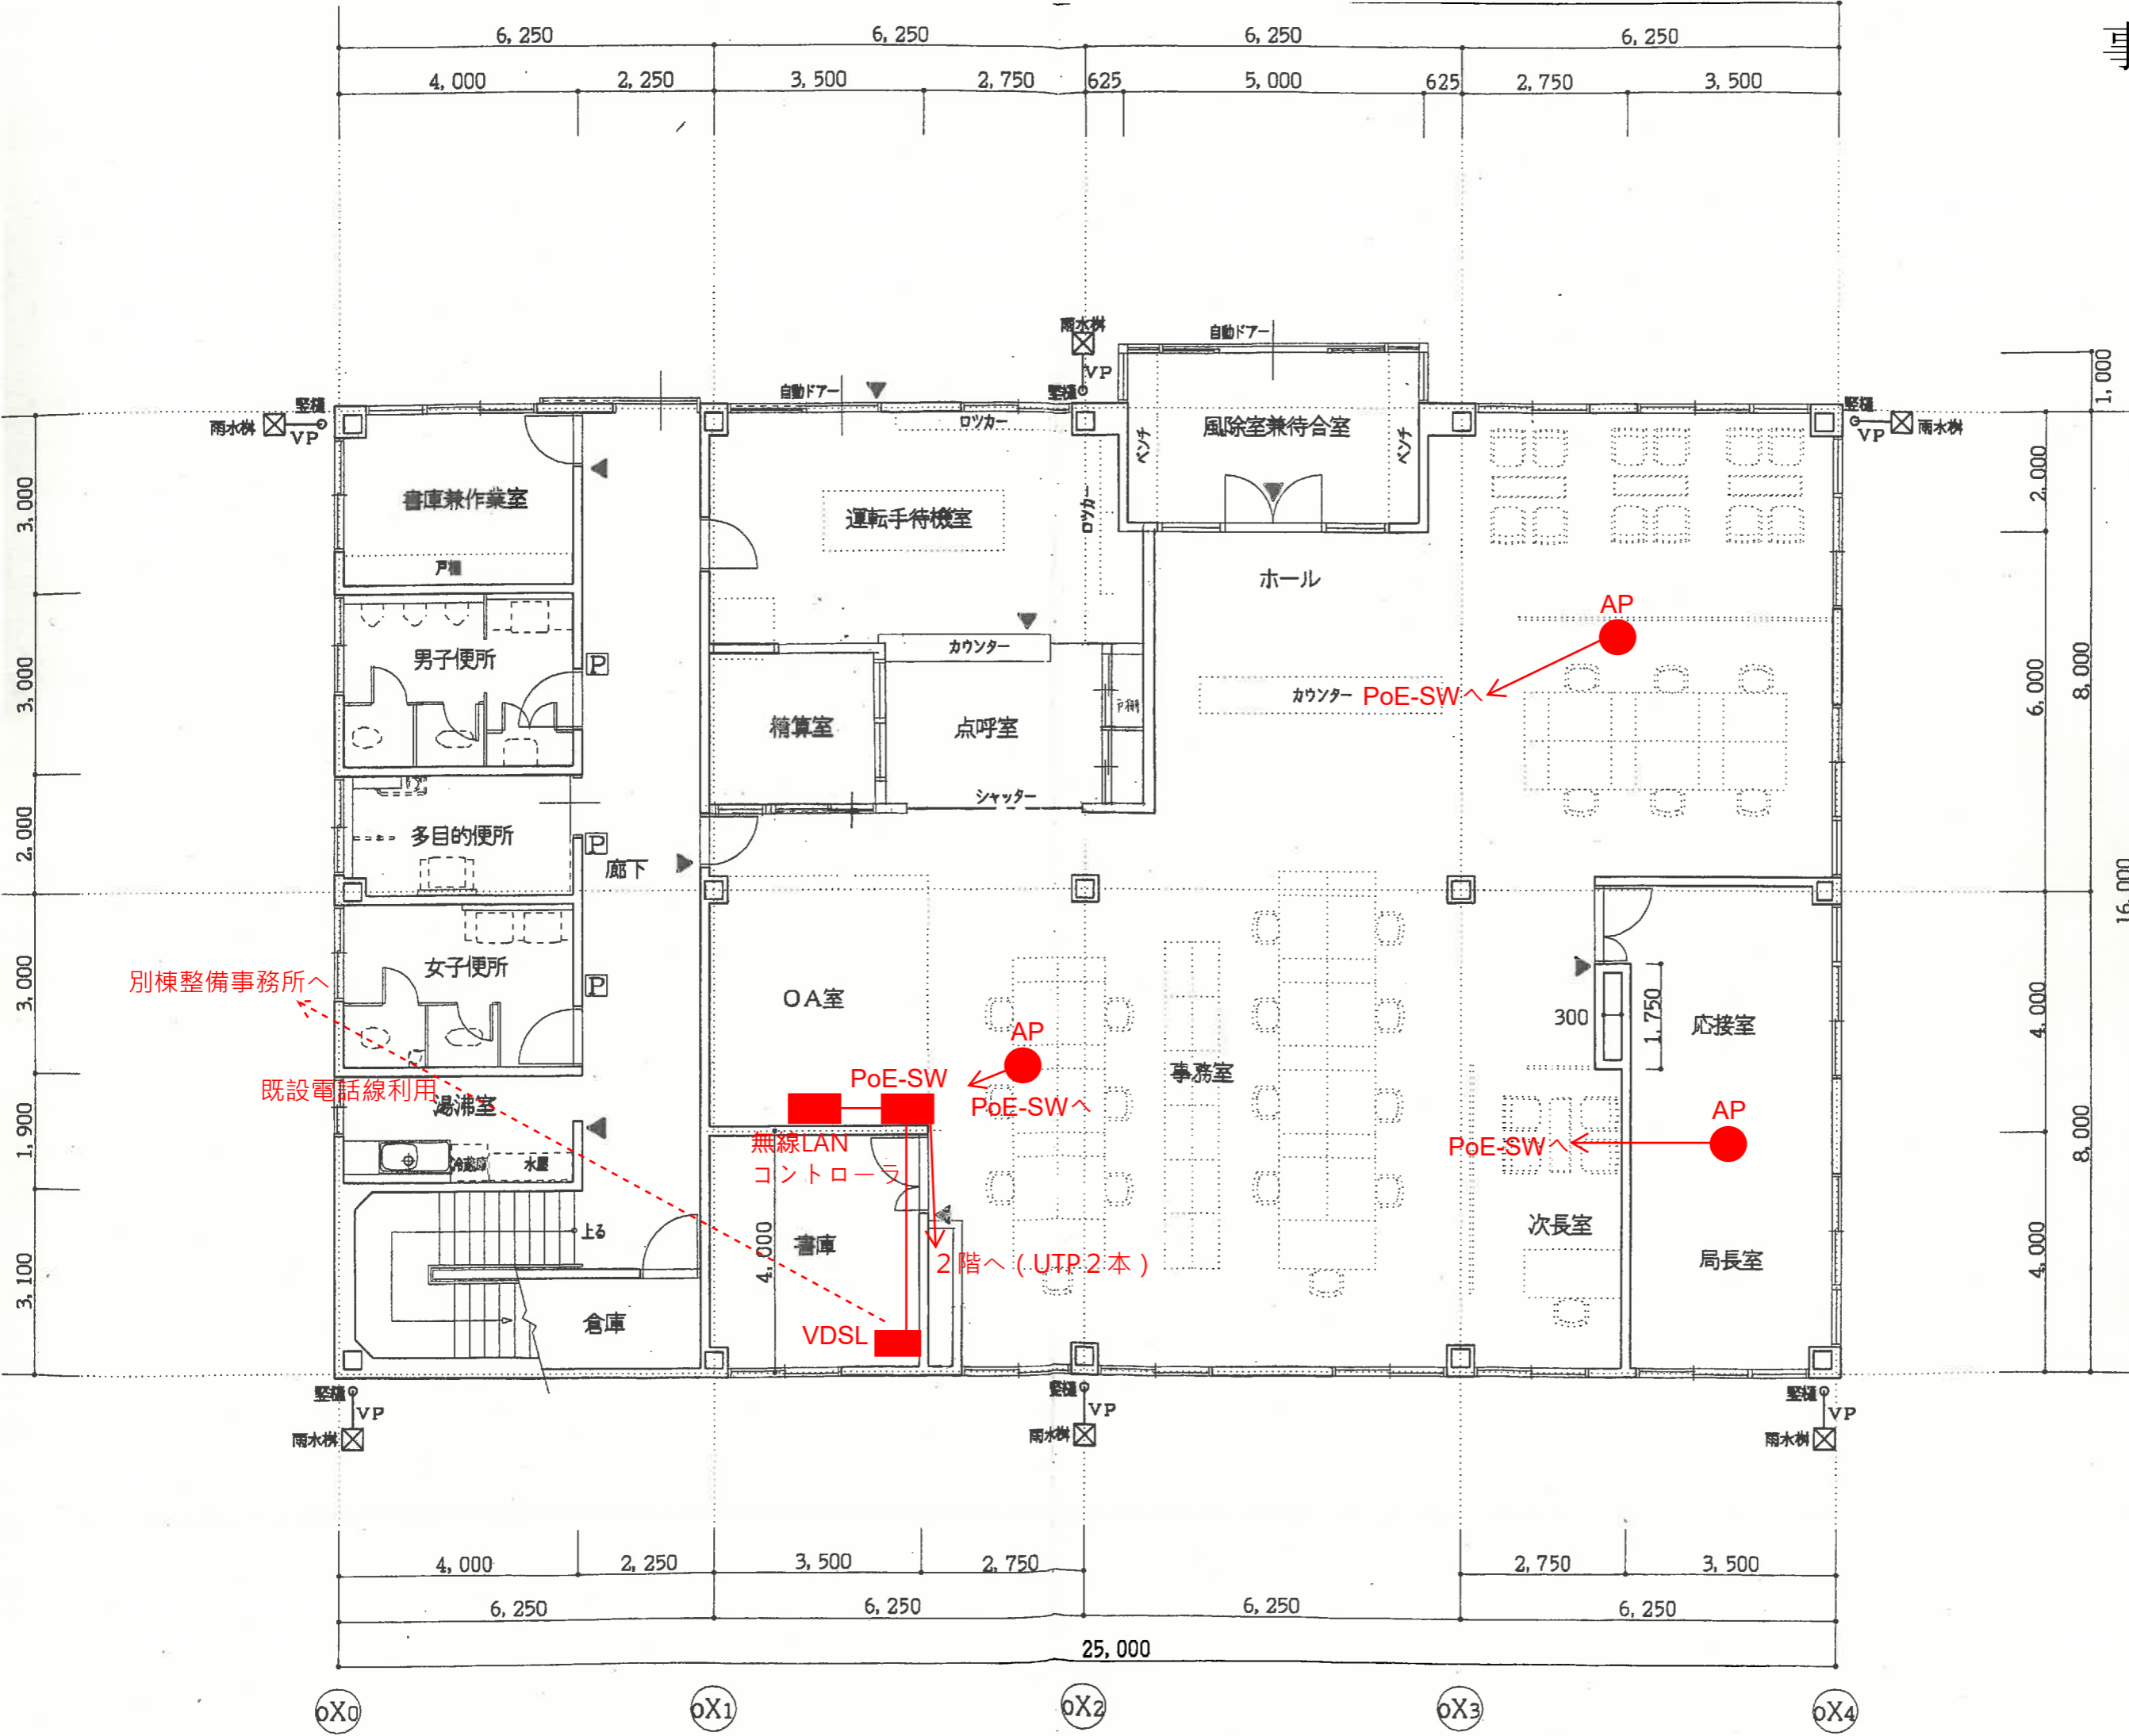


別棟整備事務所へ

既設電話線利用

2階へ (UTP 2本)

- 【凡例】 ▲ 室名札
 □ ピクトグラム

事務所棟 2階

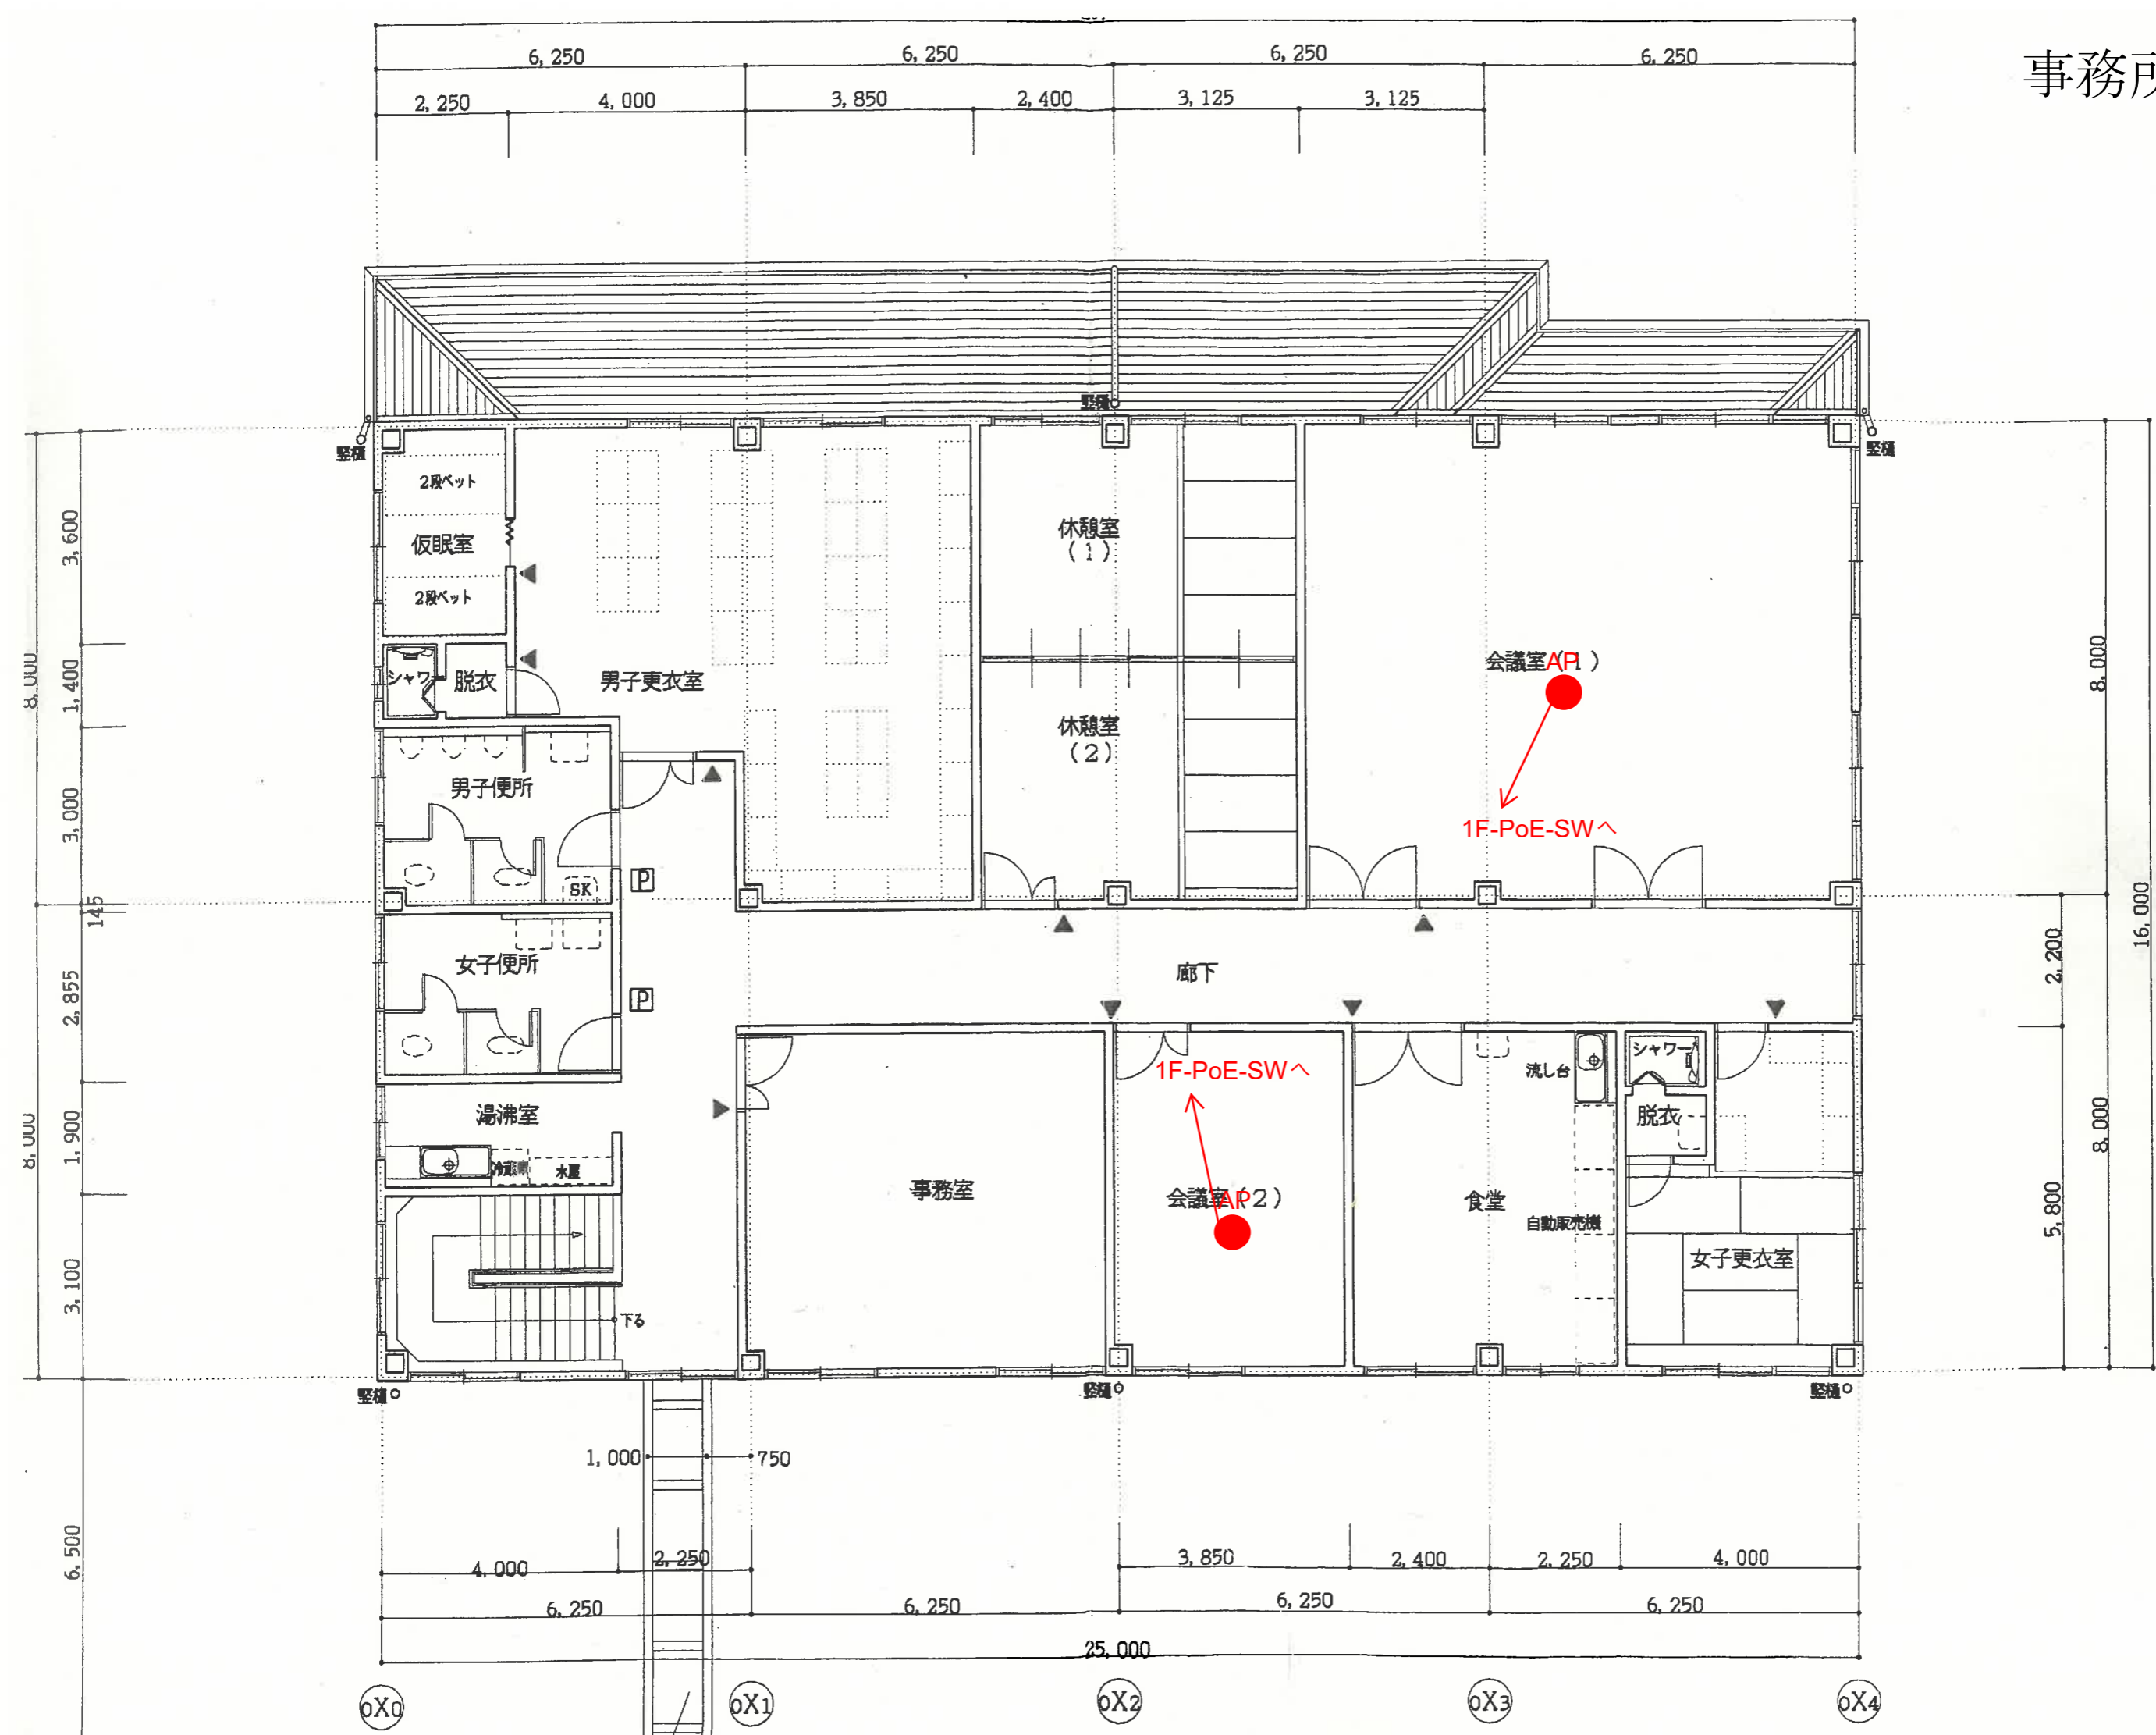

【凡例】 ▲ 室名
 □ 扉